



ЭСКИЗНЫЙ ДИЗАЙН-ПРОЕКТ

Благоустройство дворовой территории дома №7 по улице Центральная
деревня Ретюнь, Лужского района, Ленинградской области

План благоустройства




Условные обозначения

- | | | | |
|--|-------------------------------------|--|--------------------------------------|
| | - граница благоустройства | | - живая изгородь из кустарника |
| | - мощение тротуарной плиткой | | сущ. деревья |
| | - устройство посевного газона | | - демонтаж сущ. пожарного резервуара |
| | - устройство асф/бетонного покрытия | | - существующее покрытие |
| | - устройство резинового покрытия | | |
| | - скамья, урна | | |
| | - мачта освещения | | |
| | - газонное ограждение | | |
| | - декоративный кустарник | | |

Примечание:

1. В местах примыкания тротуара с проезжей частью предусмотреть пониженный бортовой камень.
2. На автомобильной парковке предусмотреть парковочное место для маломобильных групп населения

Масштаб 1 : 200

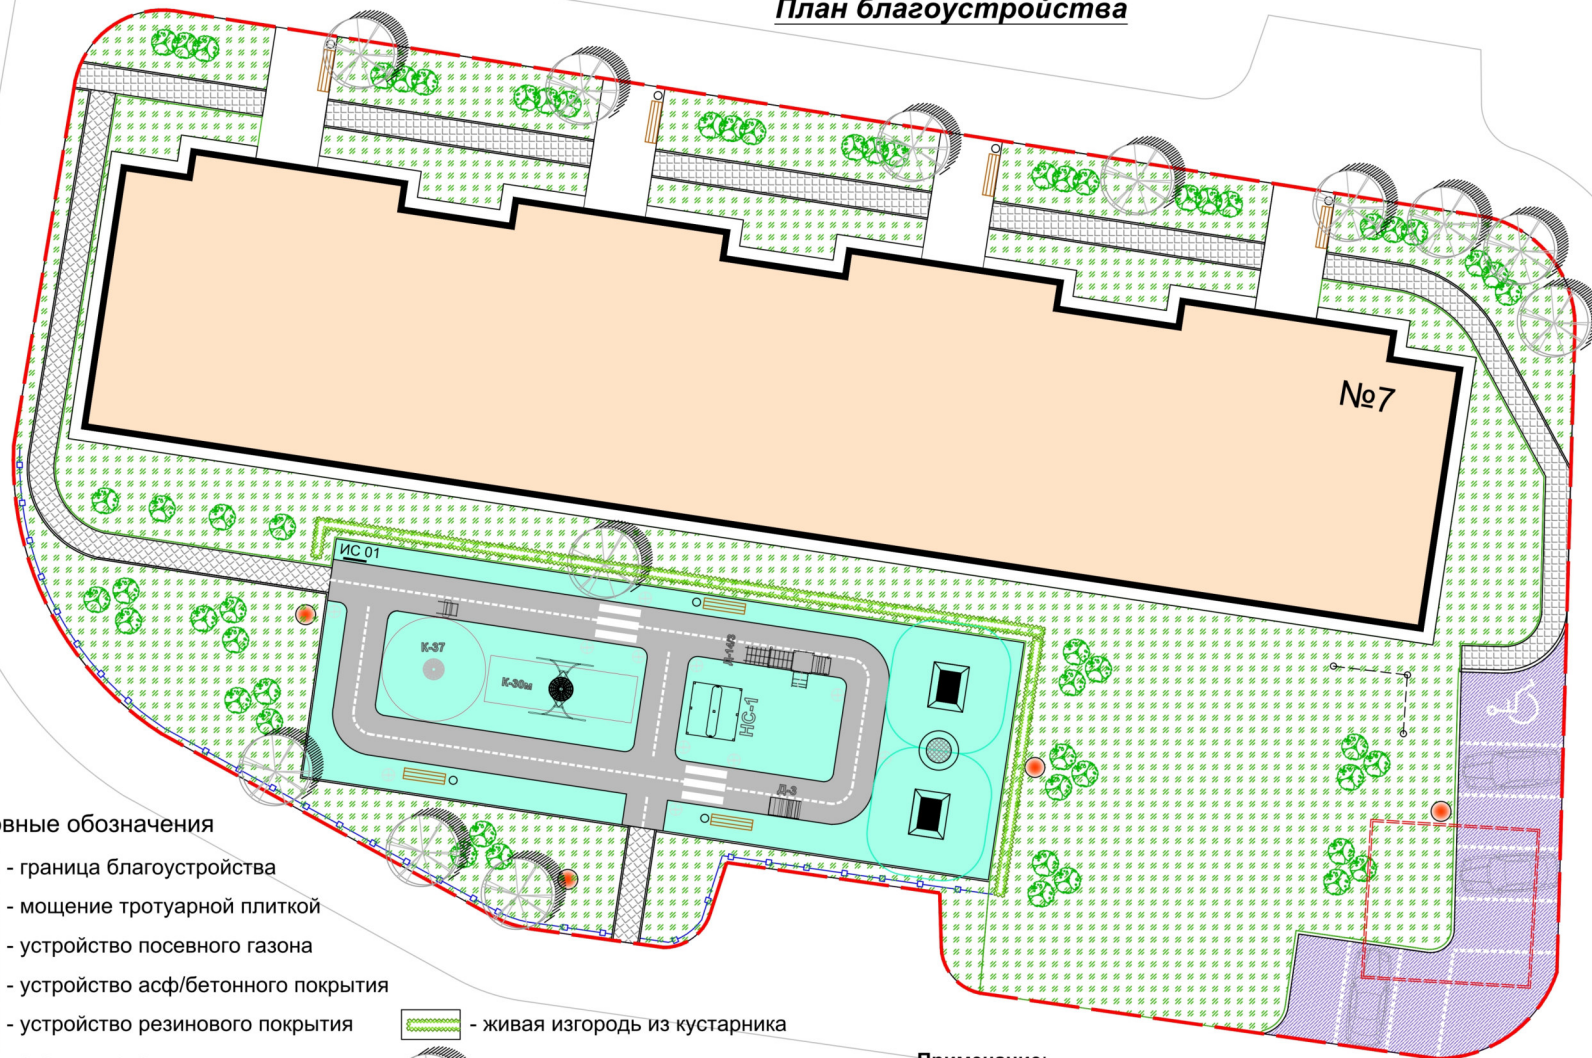

Пояснительная записка

Целью проекта является создание условий для повышения качества и комфорта дворовой территории путем реализации работ по благоустройству.

Территория представляет двор, прилегающий к многоквартирному дому №7 по ул. Центральная д. Ретюнь Лужского района Ленинградской области.

Площадь благоустройства составляет около 2800 м².

Существующий двор представляет собой ухоженный участок с небольшой детской площадкой без покрытия.

Оборудование на детской площадке в неудовлетворительном состоянии.

Отсутствует покрытие тротуара вдоль дома.

Подъезд для автомобилей в хорошем состоянии. Количество парковочных мест не удовлетворяет спрос жильцов.

Освещение территории в недостаточном количестве.

Дизайн – проект предусматривает разбивку новых пешеходных маршрутов, покрытие дорожек из тротуарной бетонной плитки.

Устройство новой детской площадки с оборудованием для детей разных возрастных групп, покрытие резиновой крошкой.

Детская площадка наполняется оборудованием отвечающее всем нормам и ГОСТам РФ, помимо оборудования покрытие резиновой крошкой подразумевает рисунок в виде проезжей части с разметкой, пешеходными переходами.

В свое время вдоль импровизированной трассы устанавливаем дорожные знаки, автобусный павильон, светофор на «проезжей части» устанавливаем машинки, это позволяет детям весело проводить время и одновременно изучать правила дорожного движения.

Проектом предусмотрено увеличение парковочных мест, с местом для маломобильных групп населения.

Новое дополнительное освещение детской площадки и автомобильной парковки.

Для комфортного передвижения родителей с колясками и маломобильных групп населения, предусматривается в узлах сопряжения съезда с пешеходной зоны на проезжую часть понижение бортового камня.


Для тихого времяпровождения и отдыха возле дома и на детской площадке устанавливаются скамьи.

Для безопасности детского отдыха площадка со стороны проезжей части обрамляется пешеходным ограждением.

Озеленение территории предусматривает устройство травяного покрова путем посева специальной травосмеси.

Посадку декоративных красивоцветущих кустарников.

Детскую площадку со стороны дома огораживаем живой изгородью из декоративного кустарника.

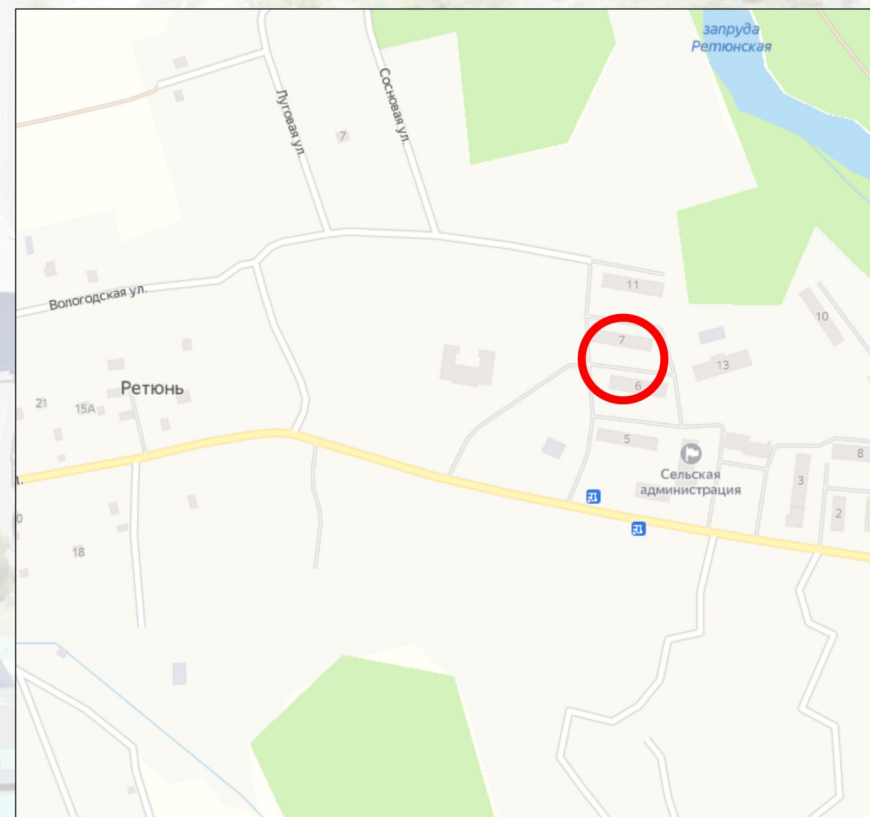



СУЩЕСТВУЮЩЕЕ СОСТОЯНИЕ ТЕРРИТОРИИ

ТОЧКИ ВИЗУАЛИЗАЦИИ



ТОЧКИ ВИЗУАЛИЗАЦИИ



ТОЧКИ ВИЗУАЛИЗАЦИИ



ТОЧКИ ВИЗУАЛИЗАЦИИ



ТОЧКИ ВИЗУАЛІЗАЦІЇ



ТОЧКИ ВИЗУАЛИЗАЦИИ

